


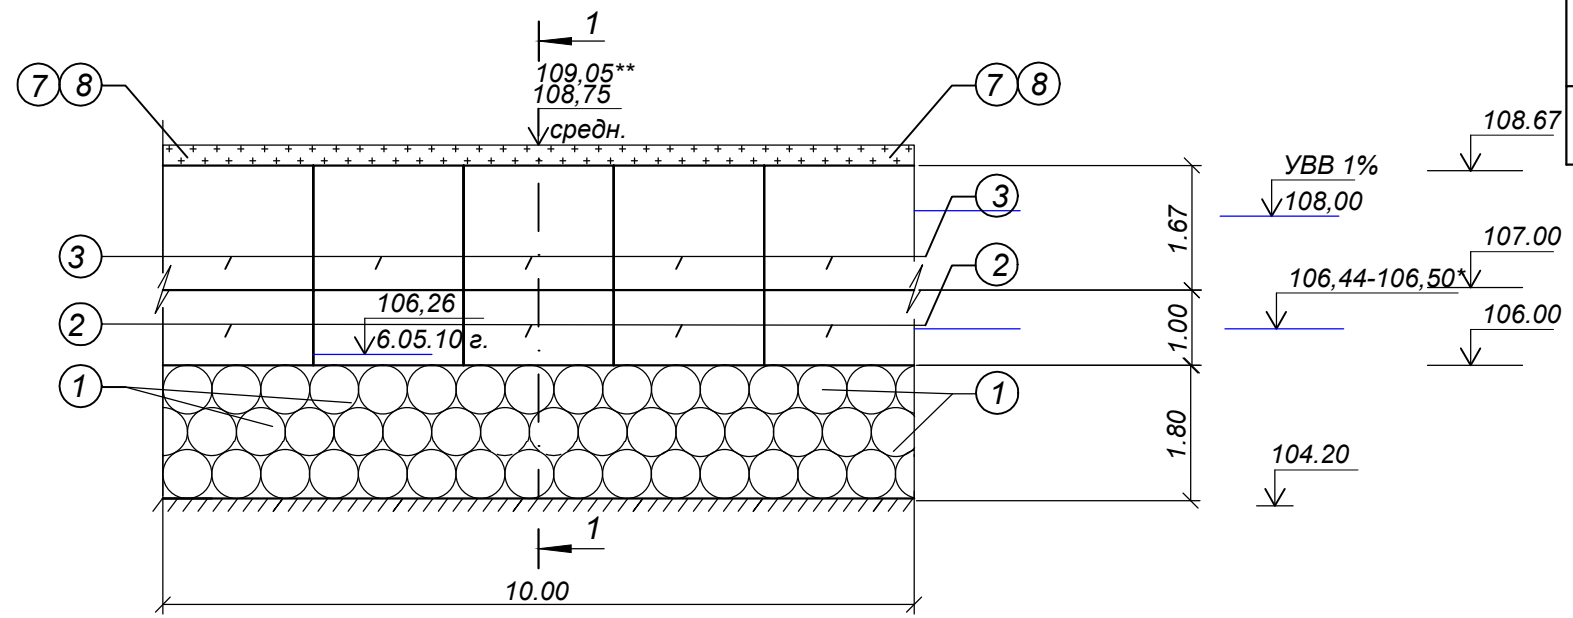


Вид А-А (со стороны реки)



1. Протяженность комбинированной конструкции крепления левобережного откоса участка с ПК 5+25 по ПК 5+97 - 72 м.
2. Поз. ① и ② - построенные (существующие)

Спецификация элементов и основных объемов обустройства левобережного откоса с ПК 5+25 по ПК 5+97 , L=72 п.м.

№№ поз.	Наименование элемента	Марка, тип	Ед. изм.	Левобережный откос конструкция тип 3
1	Цилиндрические габионы	ГЦ 1	шт/м³	-
2	Коробчатый габион	ГК 4	шт/м³	-
3	Матрасный габион	ГМ 1	шт/м³	36 216/36,72
4	Геотекстиль плотностью 200 г/см²	ТС-200	м²	252
5	Обратная засыпка	песок	м³	100,8
6	Обратный фильтр, t=15см	ПГС	м²/м³	244,8/36,72
7	Отсыпка растительного грунта слоем, t=15см		м²/м³	46,8/7,2
8	Посев трав по растительному грунту		м²	46,8

						МЗ-7/14008		ОБО		
						Корректировка проектно-сметной документации "Очистка русла р.Уводь и обустройство береговых откосов от плотины ОАО"БИМ" до створа Соковского моста в г.Иваново Ивановской области" (с ПК0-32 по ПК10+01)				
Изм	Код.уч	Лист	№ док	Подпись	Дата	Обустройство левобережного откоса р.Уводь на участке с ПК5+25 по ПК5+97		Стадия	Лист	Листов
ГИП		Беличко						РП	1.10	
Проверил		Беличко								
Исполнил		Прохорова Т.Е.				Конструкция комбинированного крепления - Тип 3. Разрез I-I. Вид А-А		ООО "ИВГИПРОВОДХОЗ"		
Норм.конт		Беличко		