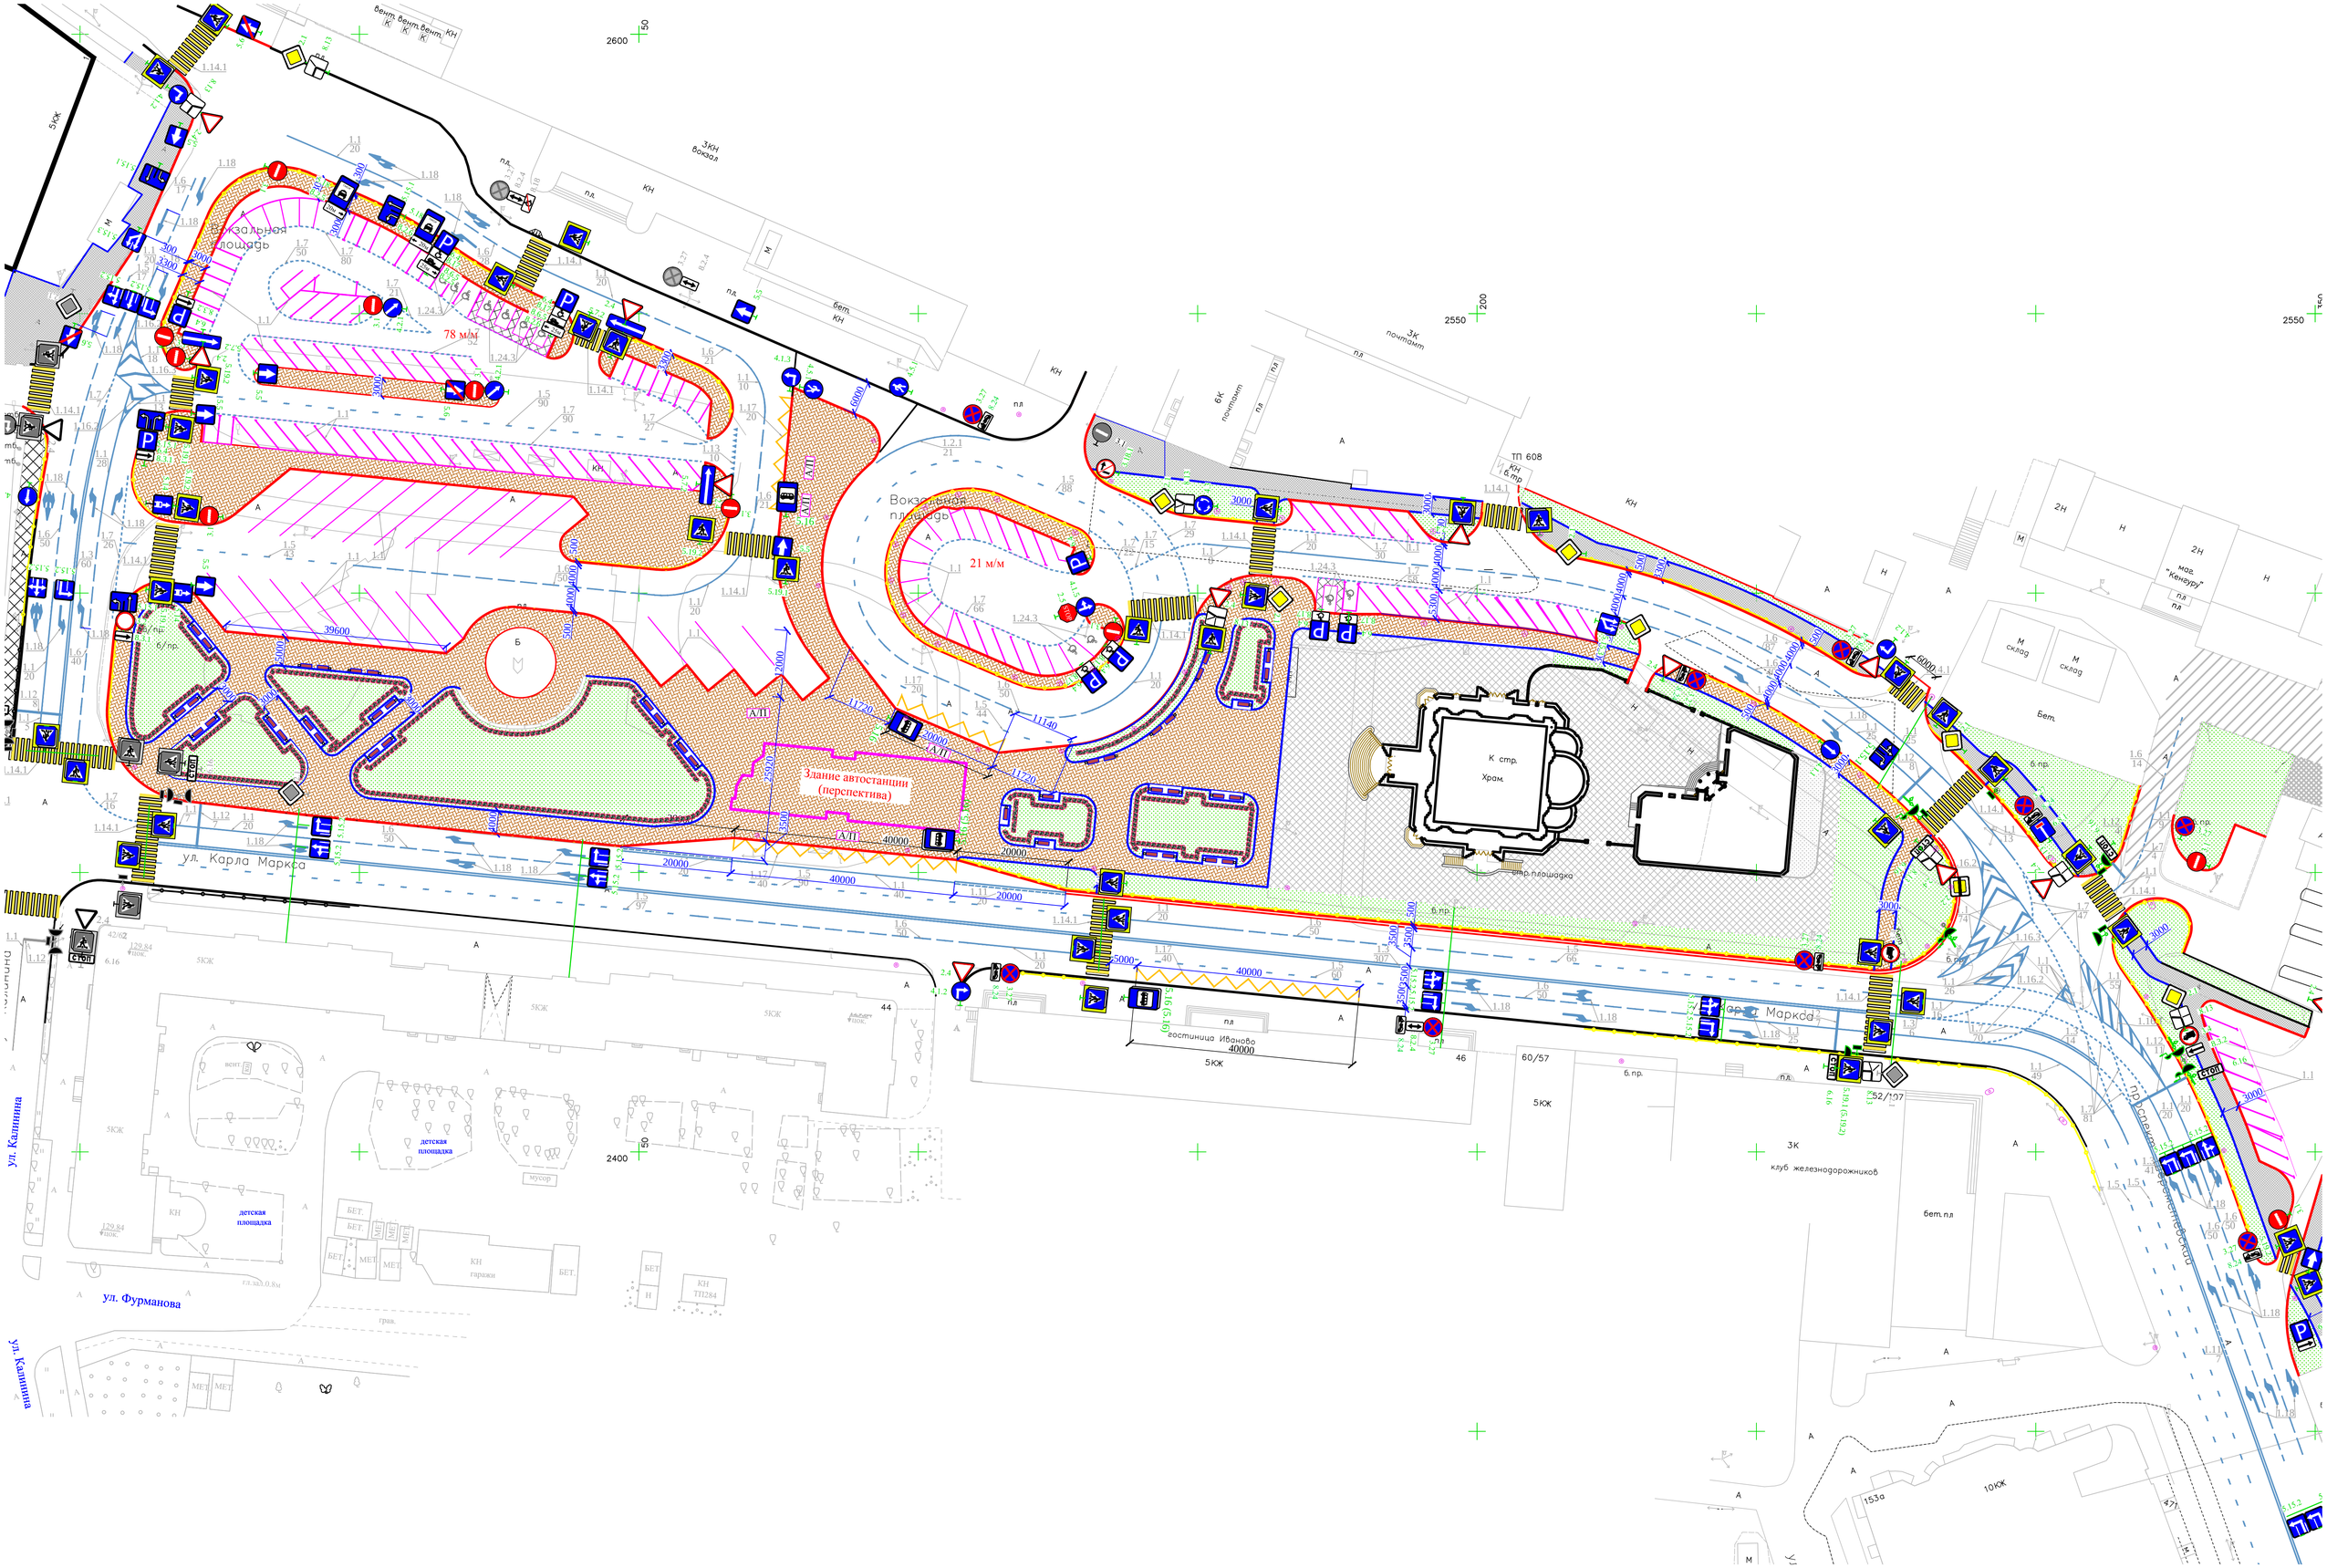
Вокзальная площадь
78 м/м
21 м/м
Здание автостанции (перспектива)
ул. Карла Маркса
ул. Калинина
ул. Фурманова
ул. Октябрьской Революции
гостиница Иваново
клуб железнодорожников
Храм
детская площадка
детская площадка
мусор
гаражи
бет.пл
грав.
5КЖ
3КН вокзала
3К почтамт
6К почтамт
ТП 608
2Н
мал. "Кенгуру"
M склад
M склад
К стр.
стар. площадка
Стоп
6 пр.
6/пр.
бет.
КН
пл
2600
2550
2400
39600
40000
20000
5000
3000
2000
4000
6000